



Südwestansicht

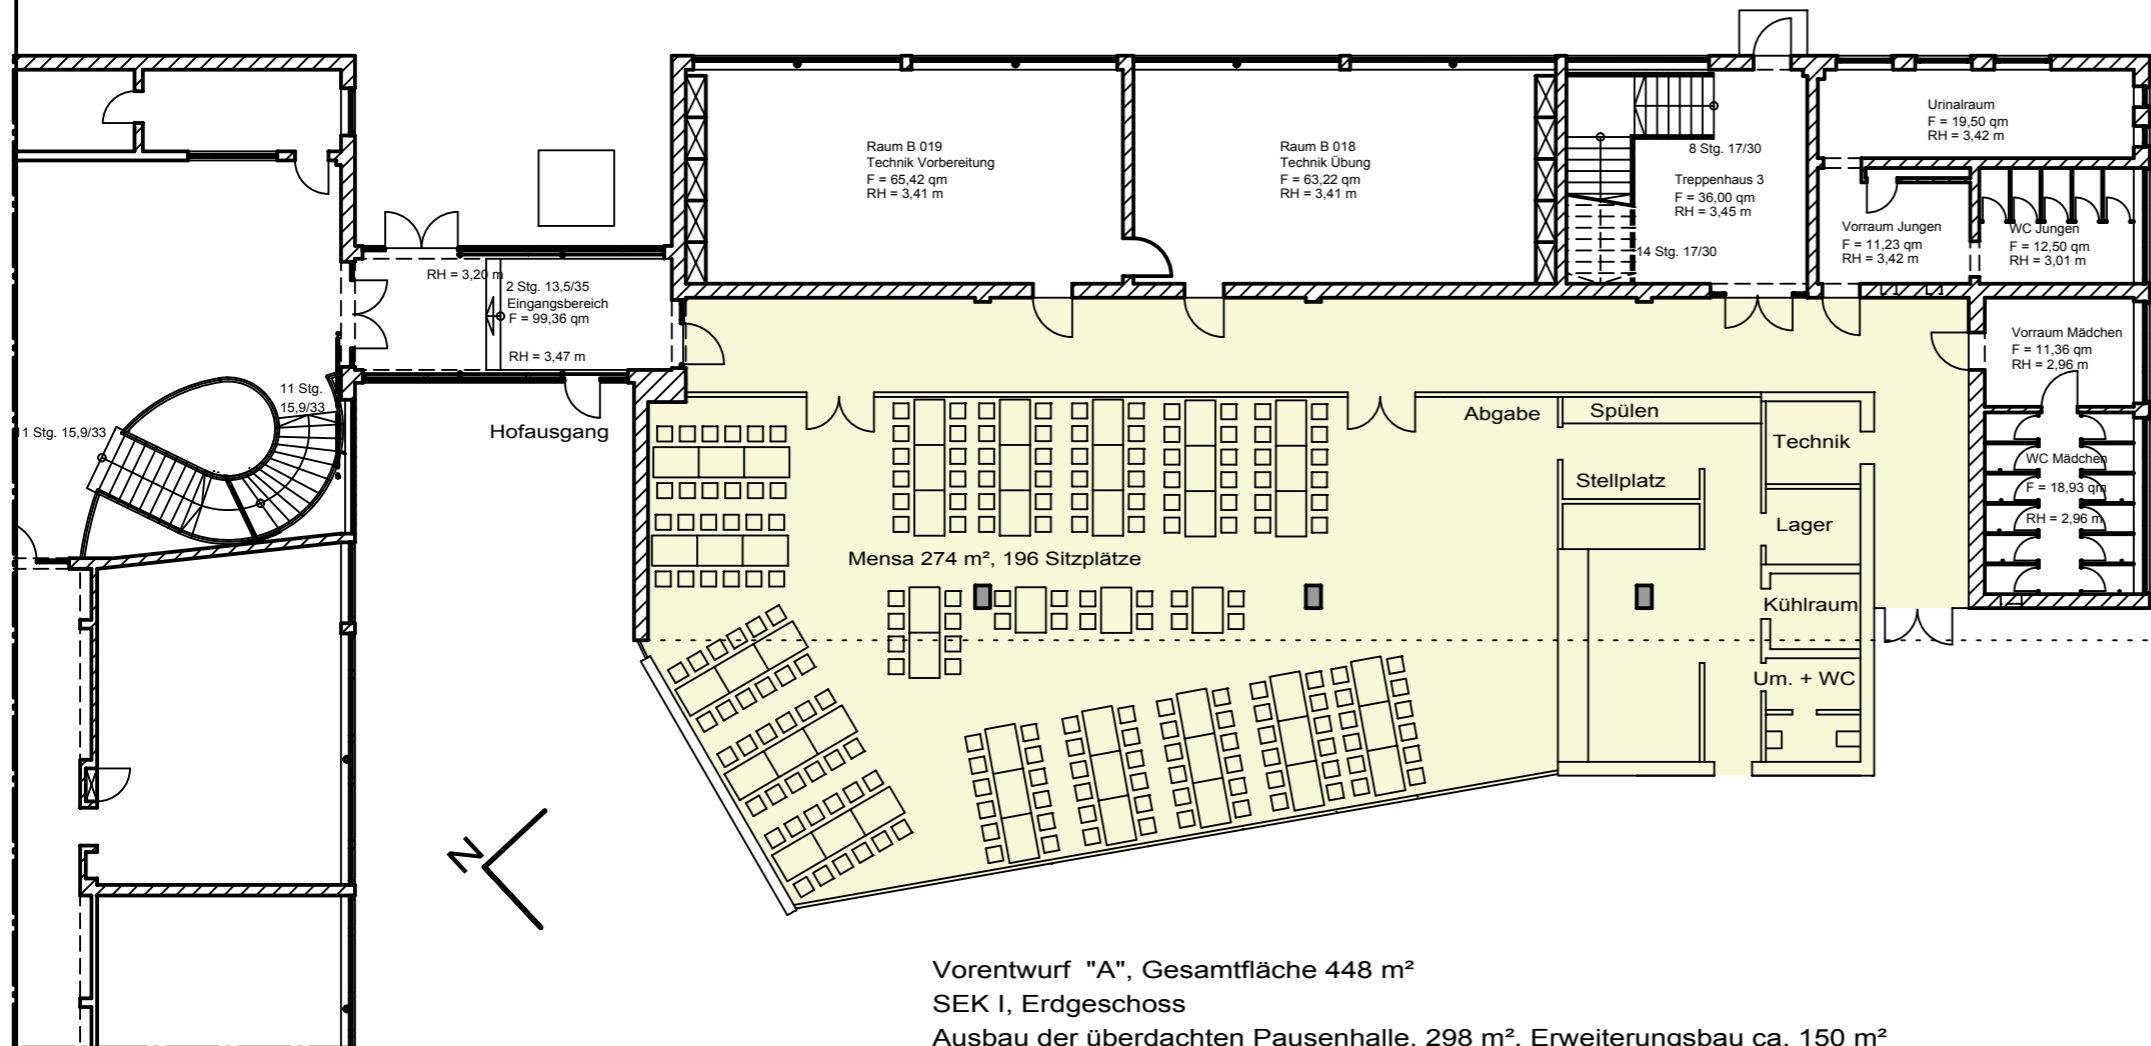

Vorentwurf "A", Gesamtfläche 448 m²
 SEK I, Erdgeschoss
 Ausbau der überdachten Pausenhalle, 298 m², Erweiterungsbau ca. 150 m²

Stadt Leverkusen
 Fb. Gebäudewirtschaft

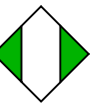

Hauptstrasse 101, 51373 Leverkusen
 Internet: www.leverkusen.de

Projekt: Landrat-Lucas Gymnasium



Standort: Peter-Neuenheuser Str. 7-11
 51379 Leverkusen - Opladen

Bearbeitung: Zofia Wozniak, Tel. 0214 406 6513

Darstellung: Planung für Ganztagsoffensive
 SEK I, Grundriss und Ansicht

Gez.: Maßstab: Datum:
 Wo 1:200 21.11.2008